


# Schetsontwerp Gijsbrecht van Amstelstraat

## Hoe kan het bij elkaar komen?




### KRUISPUNT ROZENSTRAAT


Voorbeeld 1

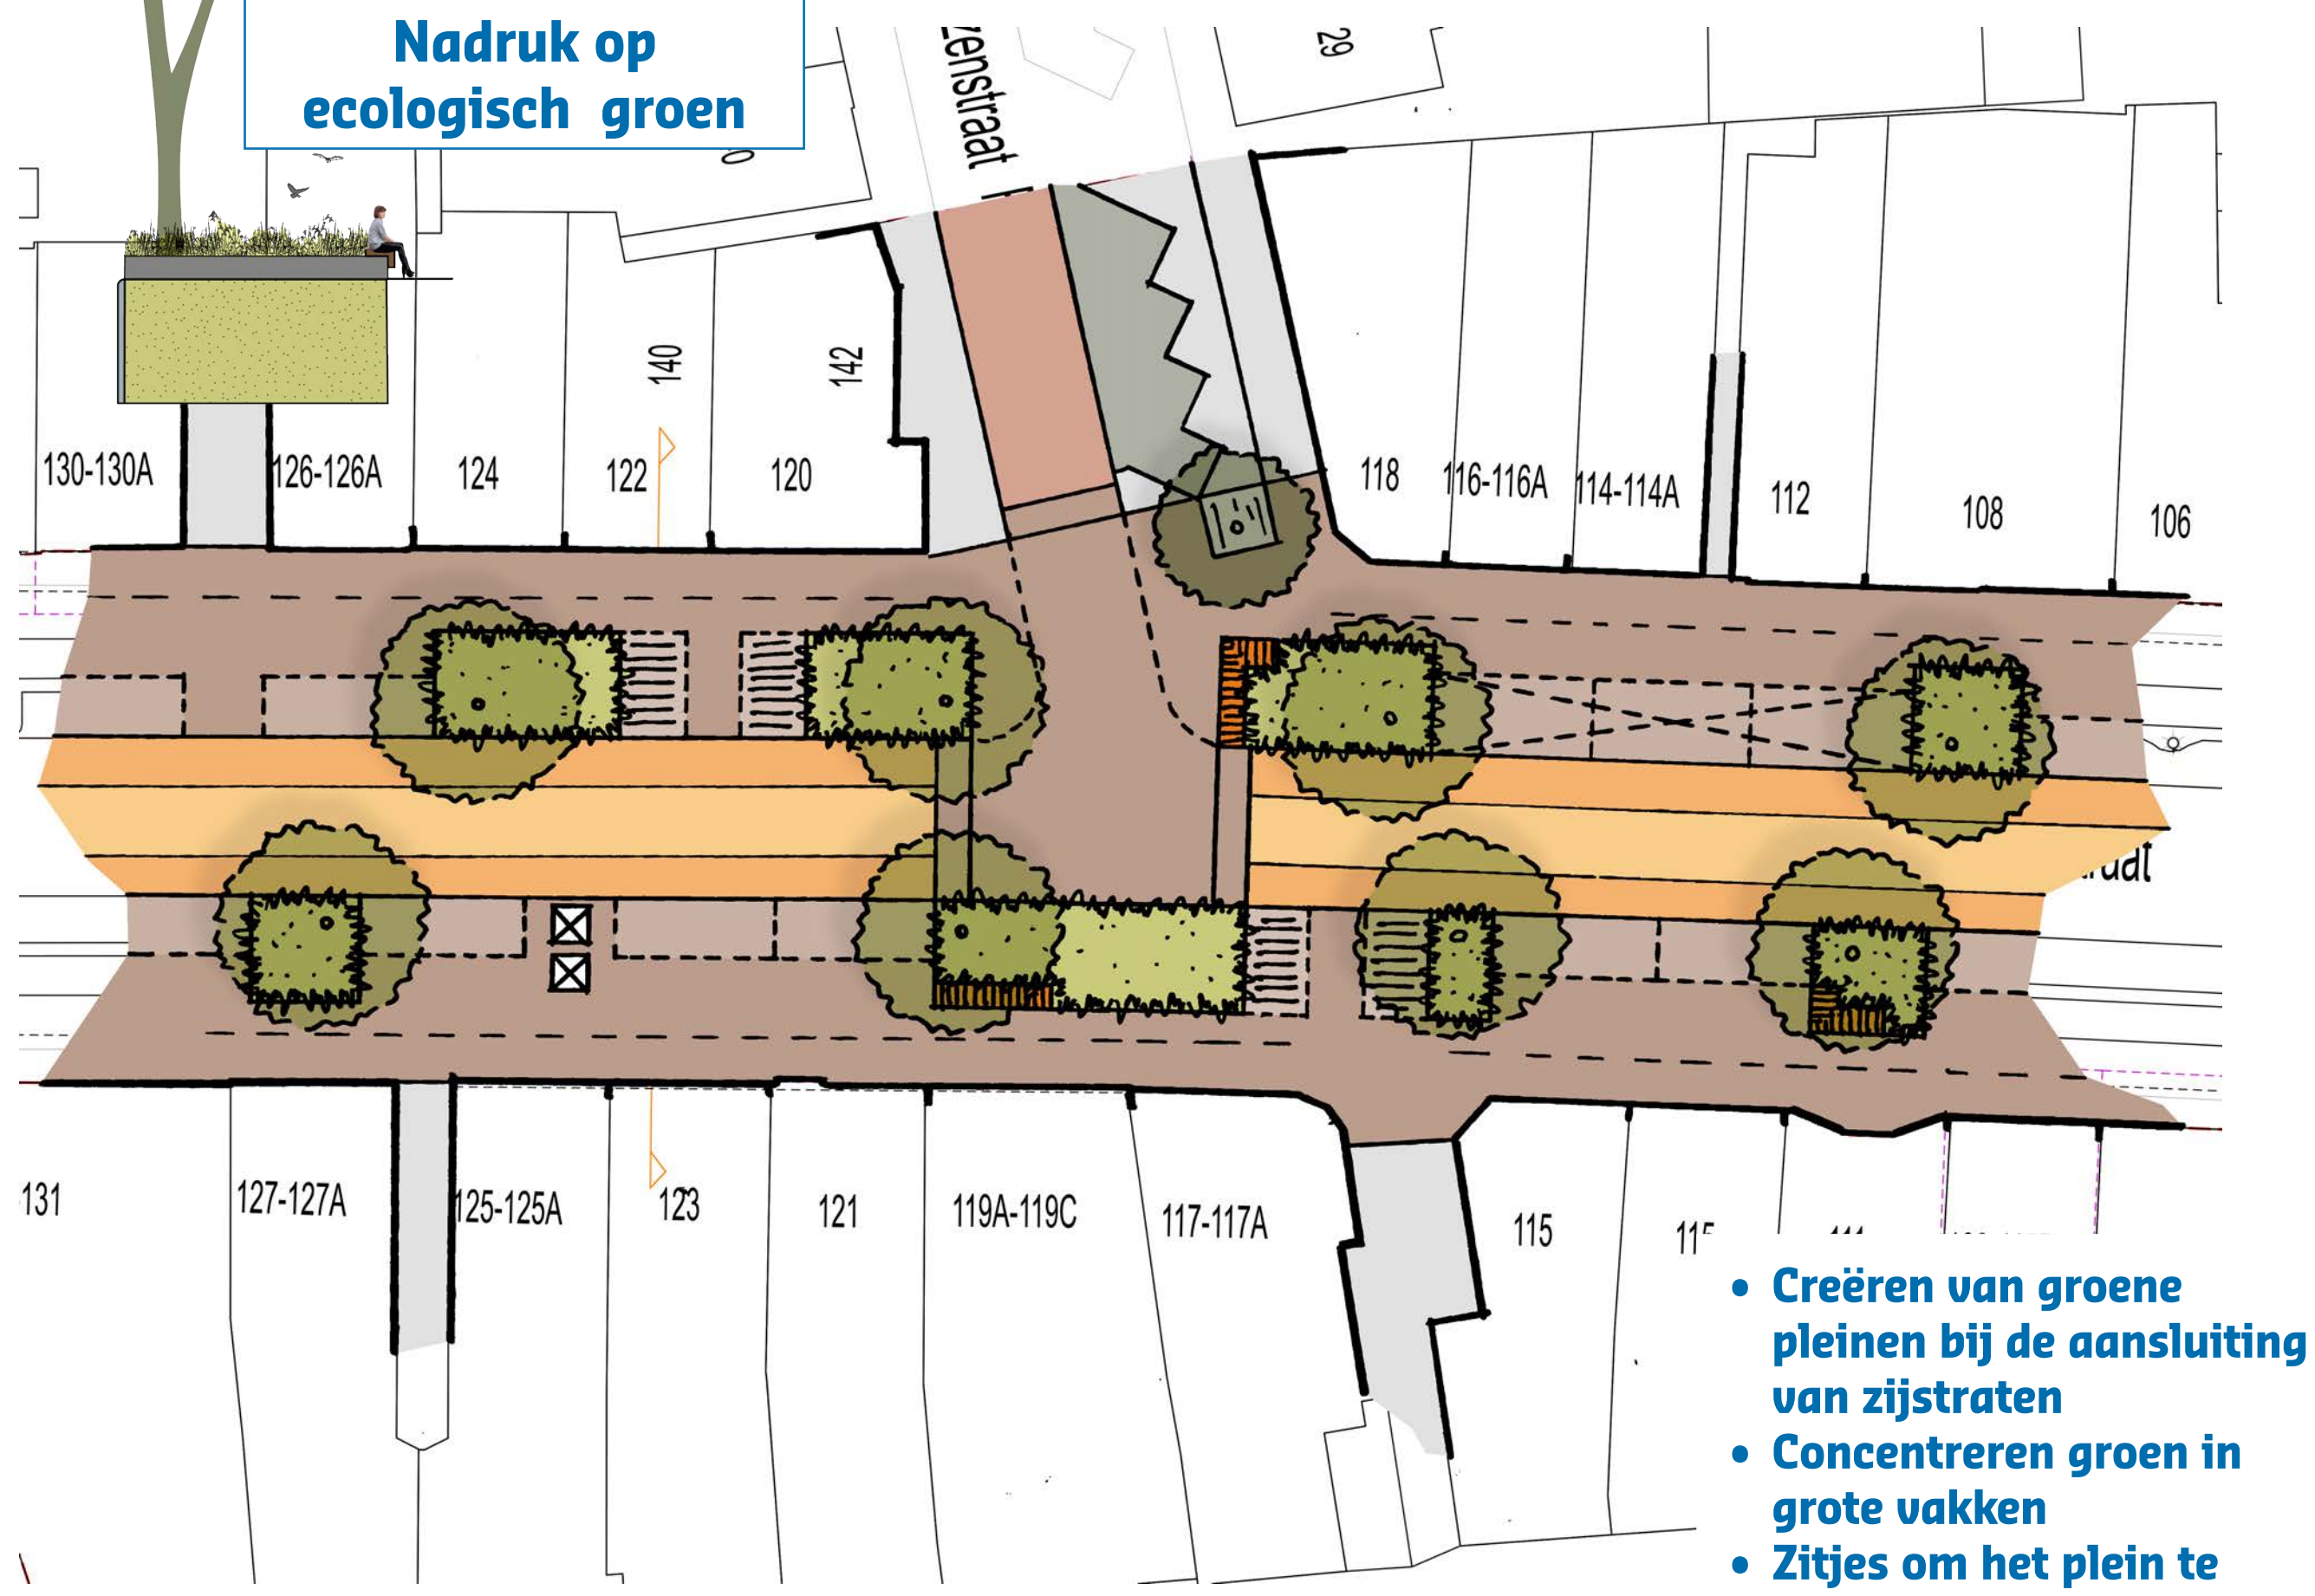

Voorbeeld 2

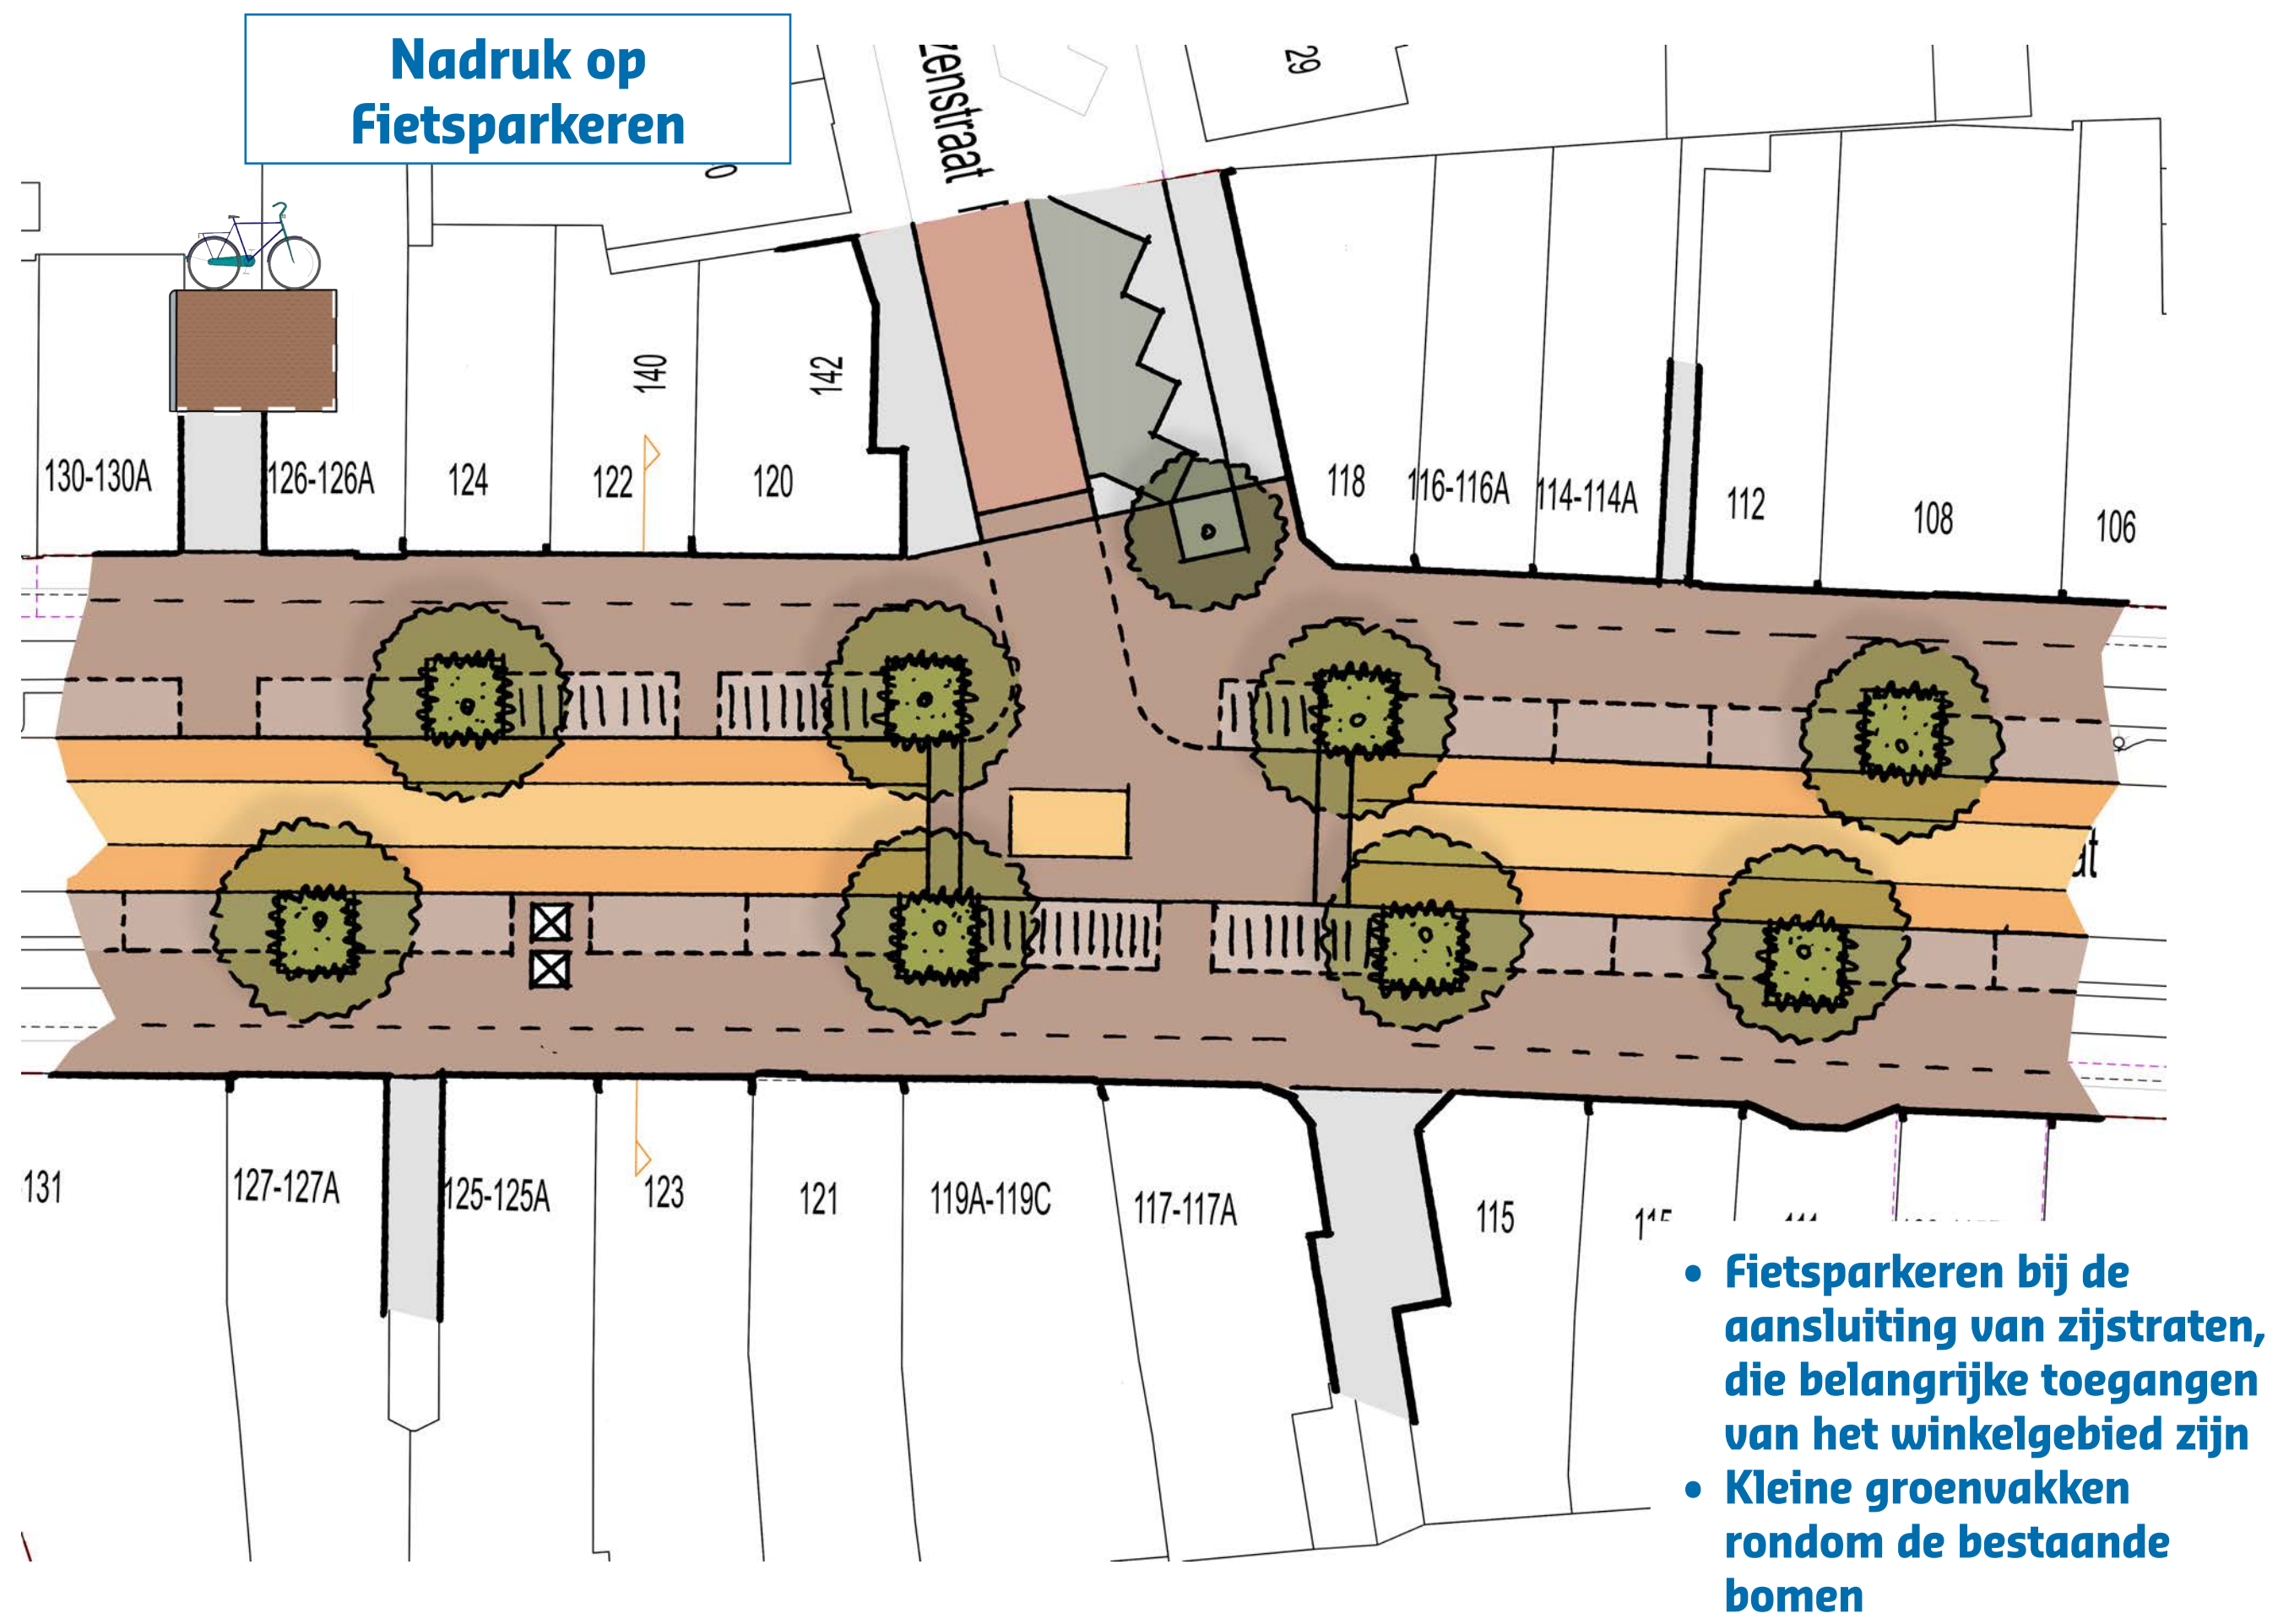


Voorbeeld 3

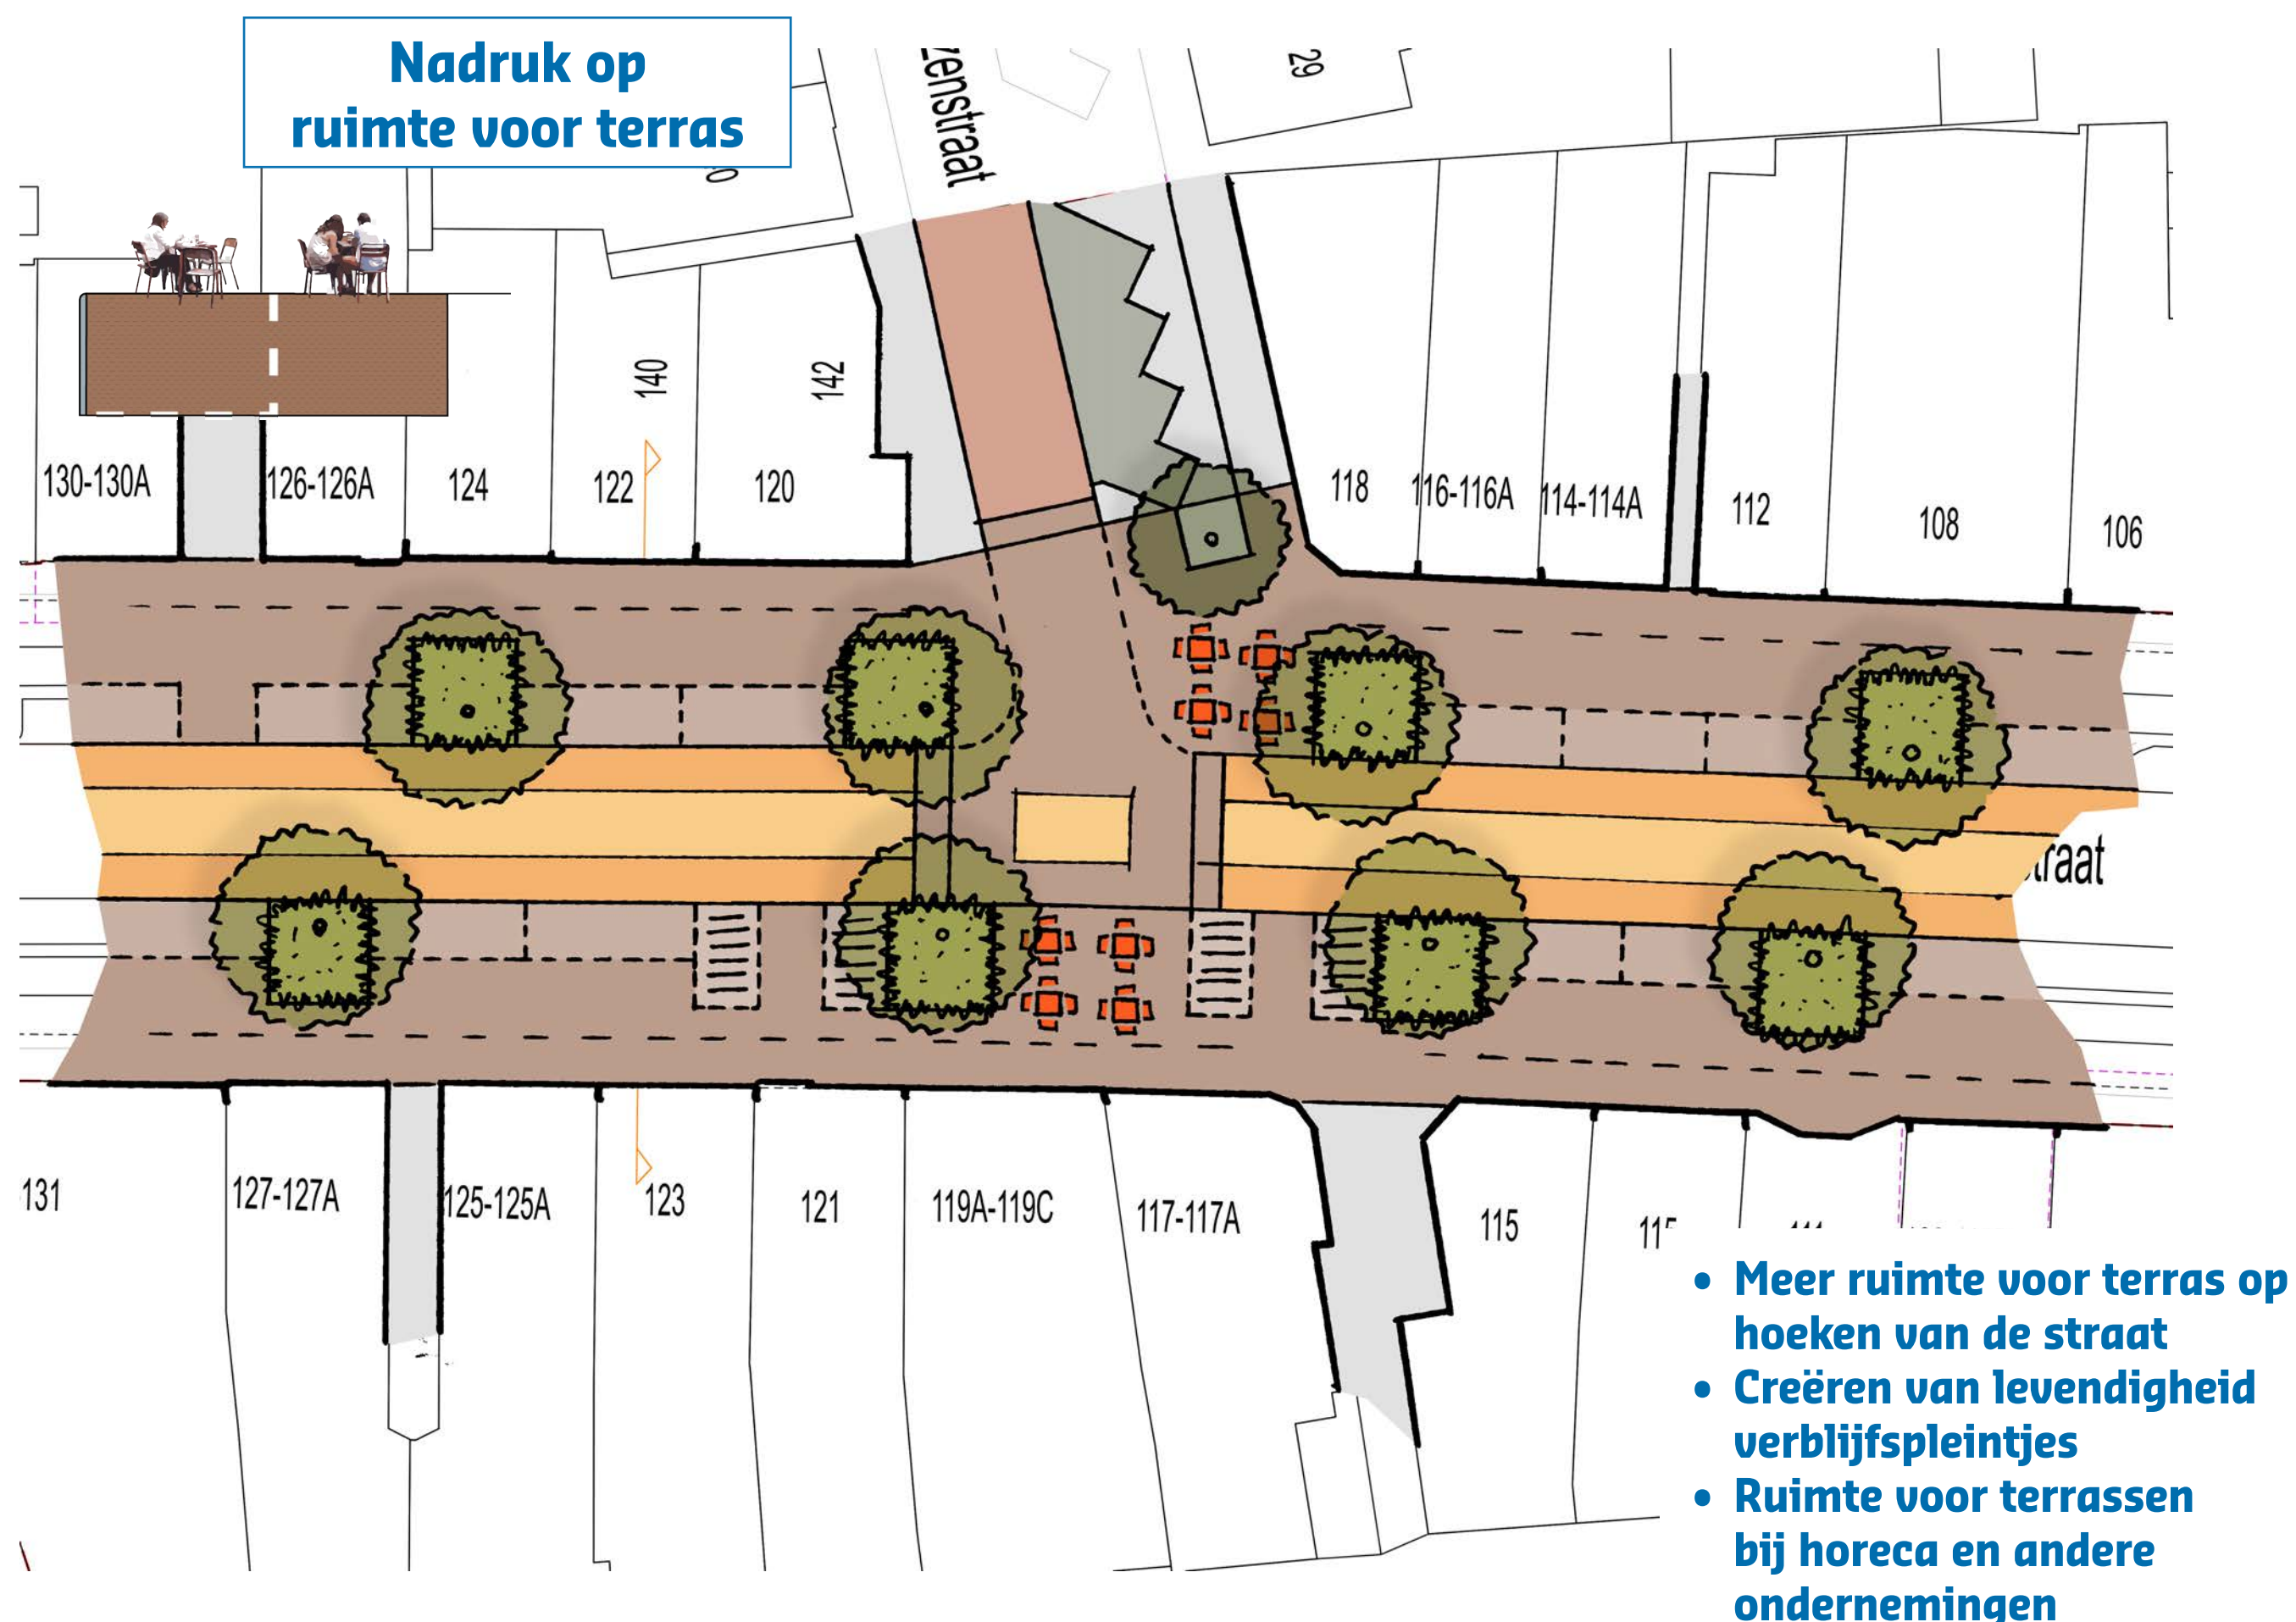


### KRUISPUNT NEUWEG

oostelijke entree van kernwinkelgebied de Gijsbrecht


Voorbeeld 1

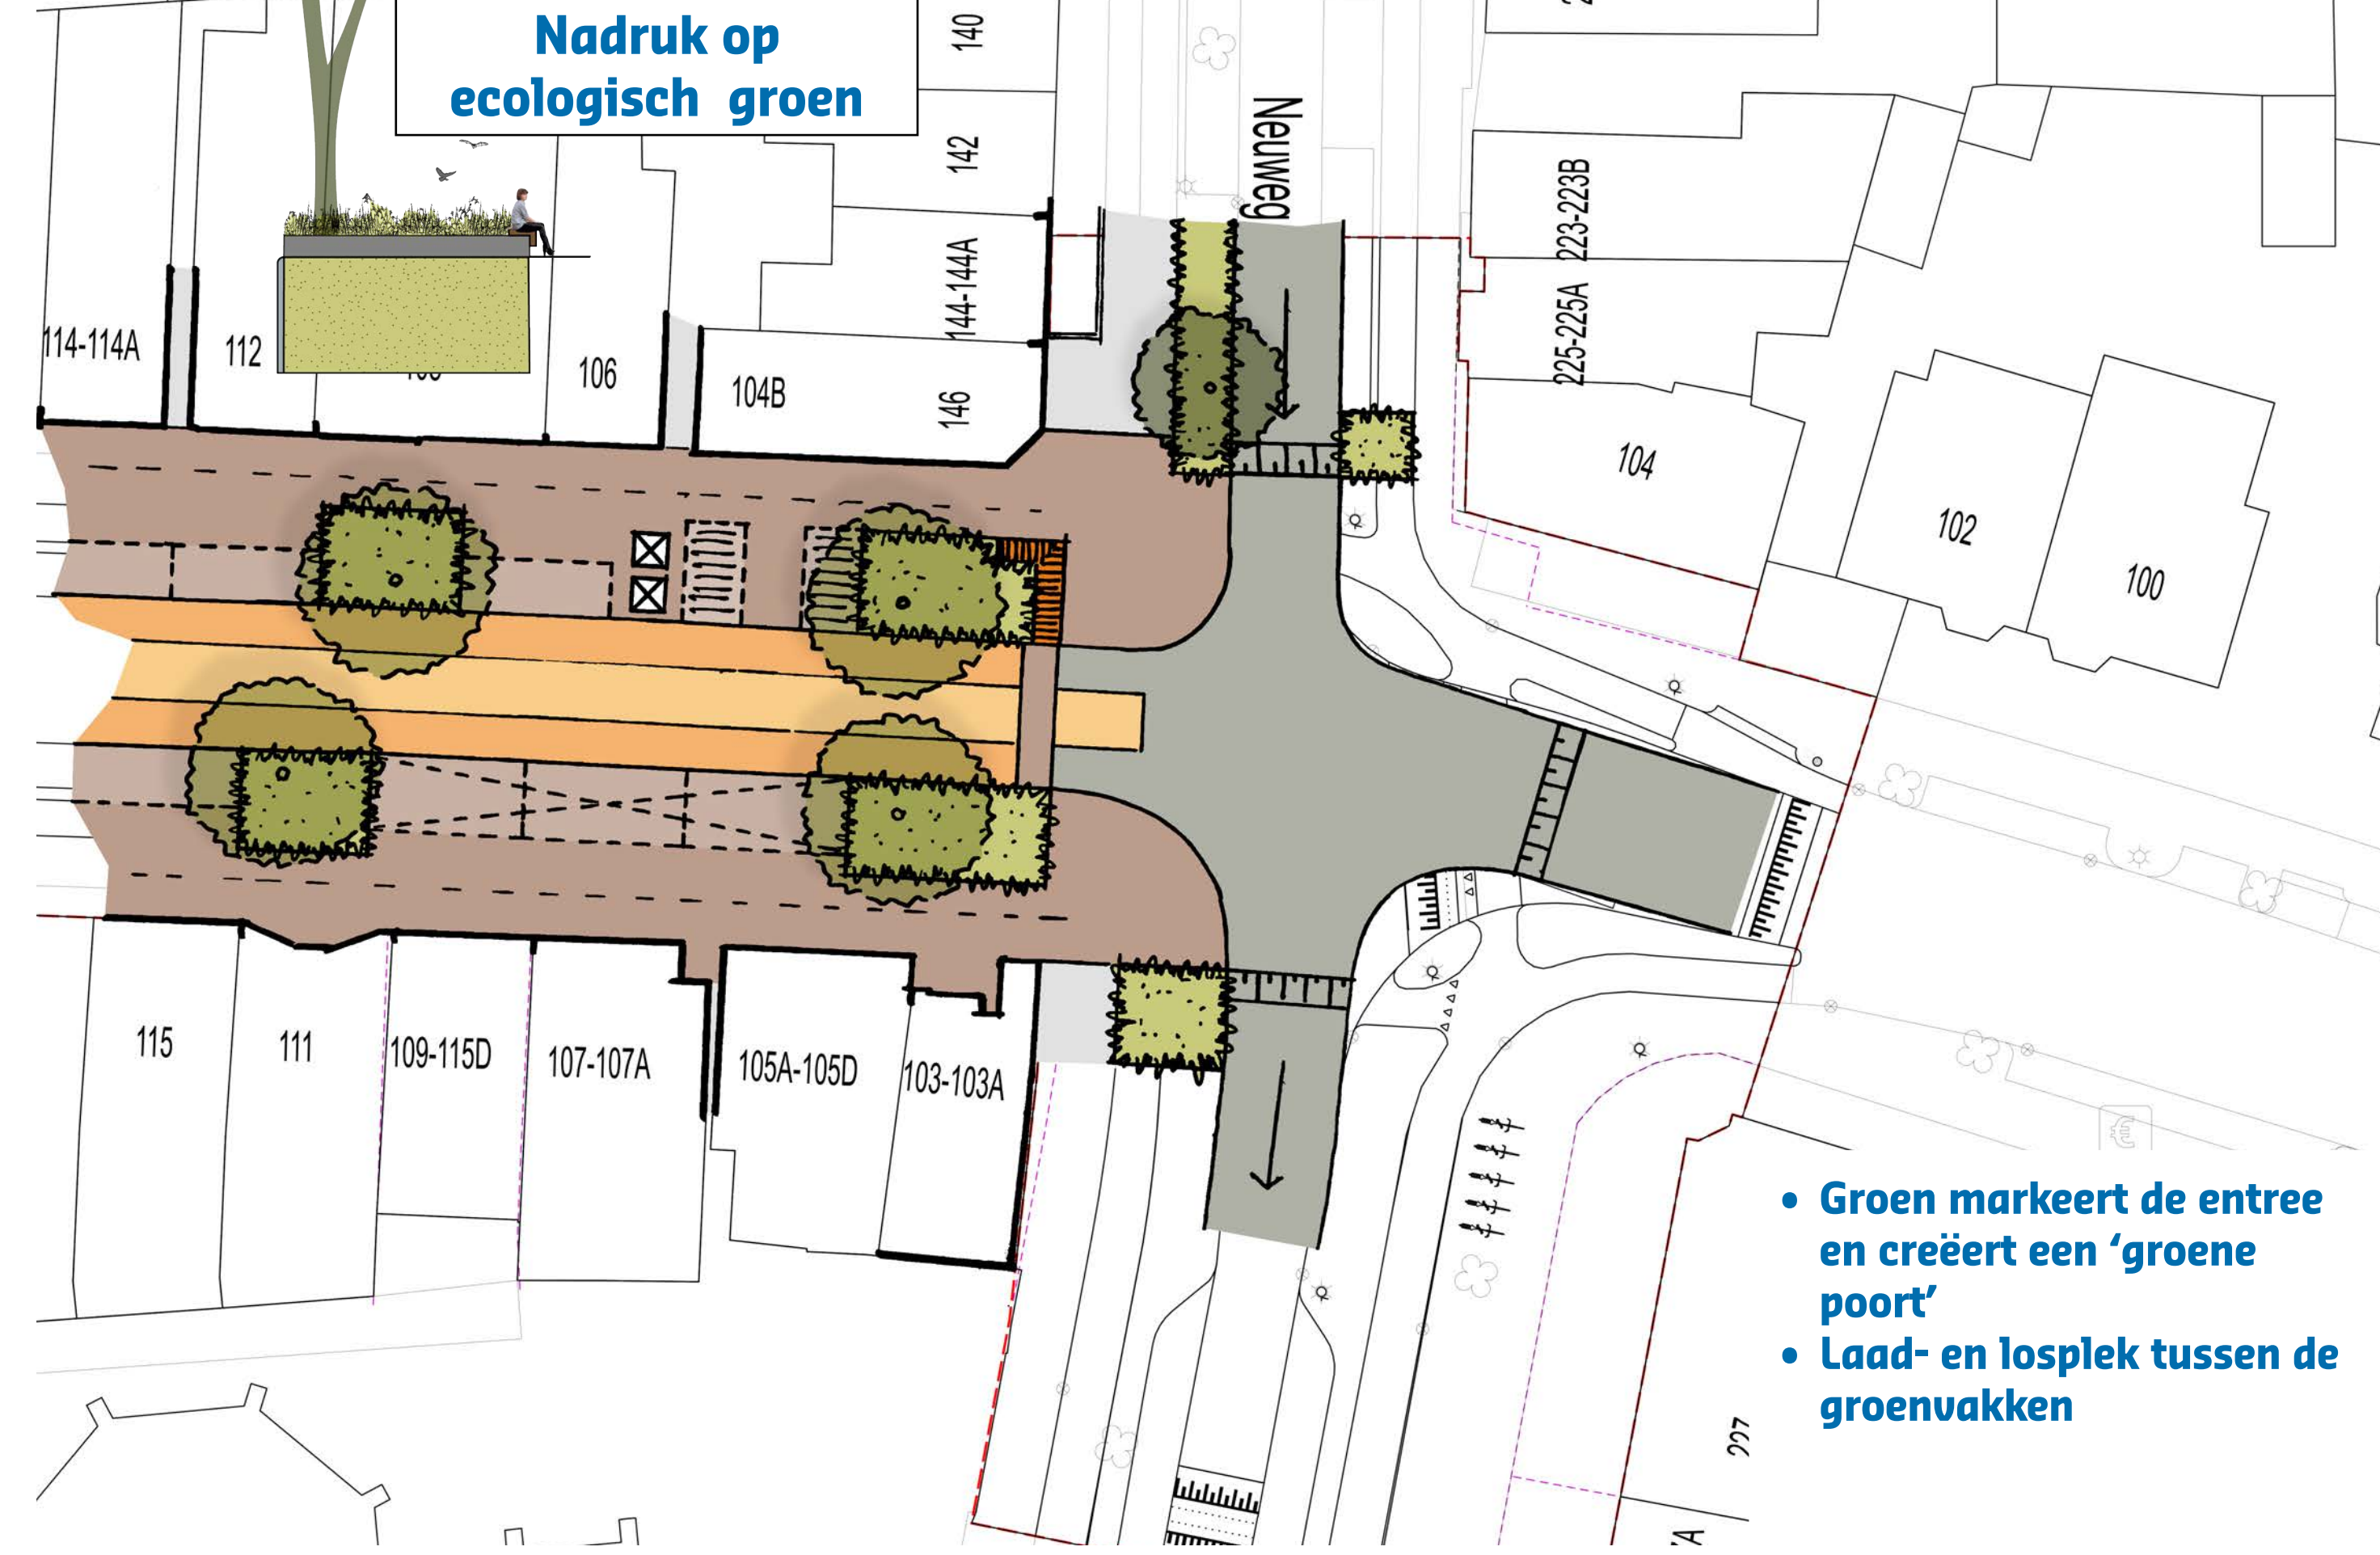

Voorbeeld 2

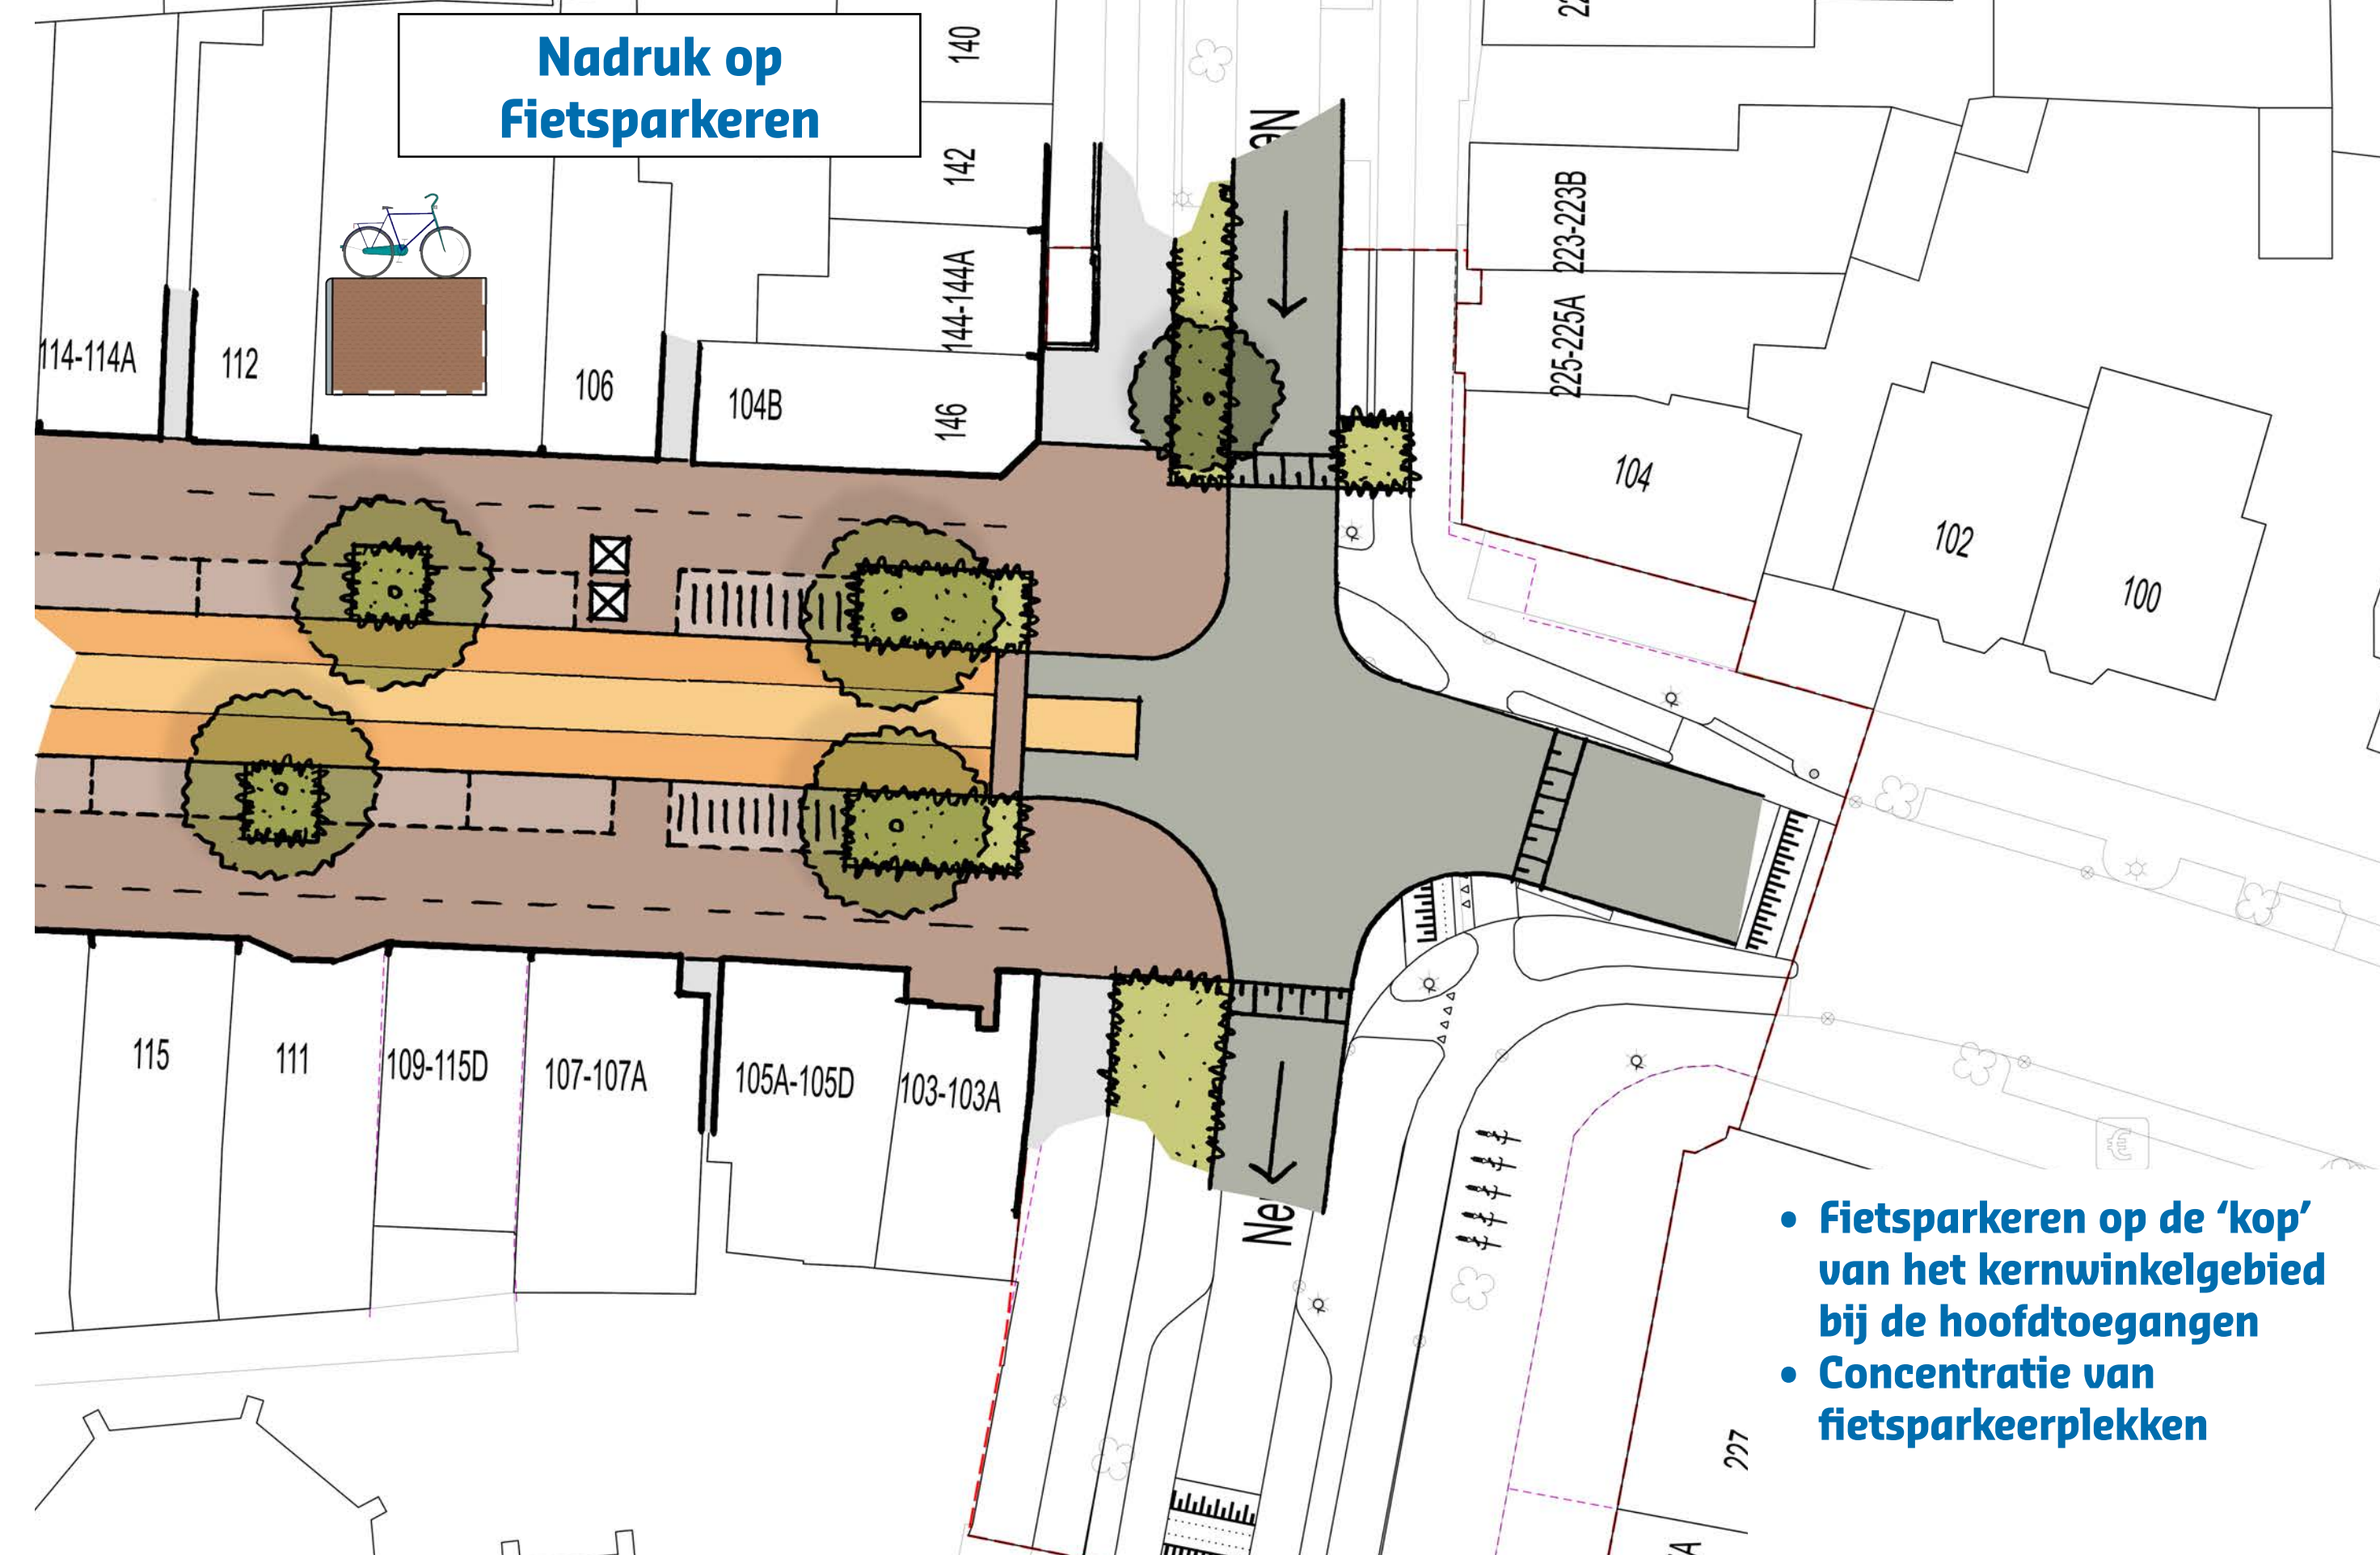

Voorbeeld 3

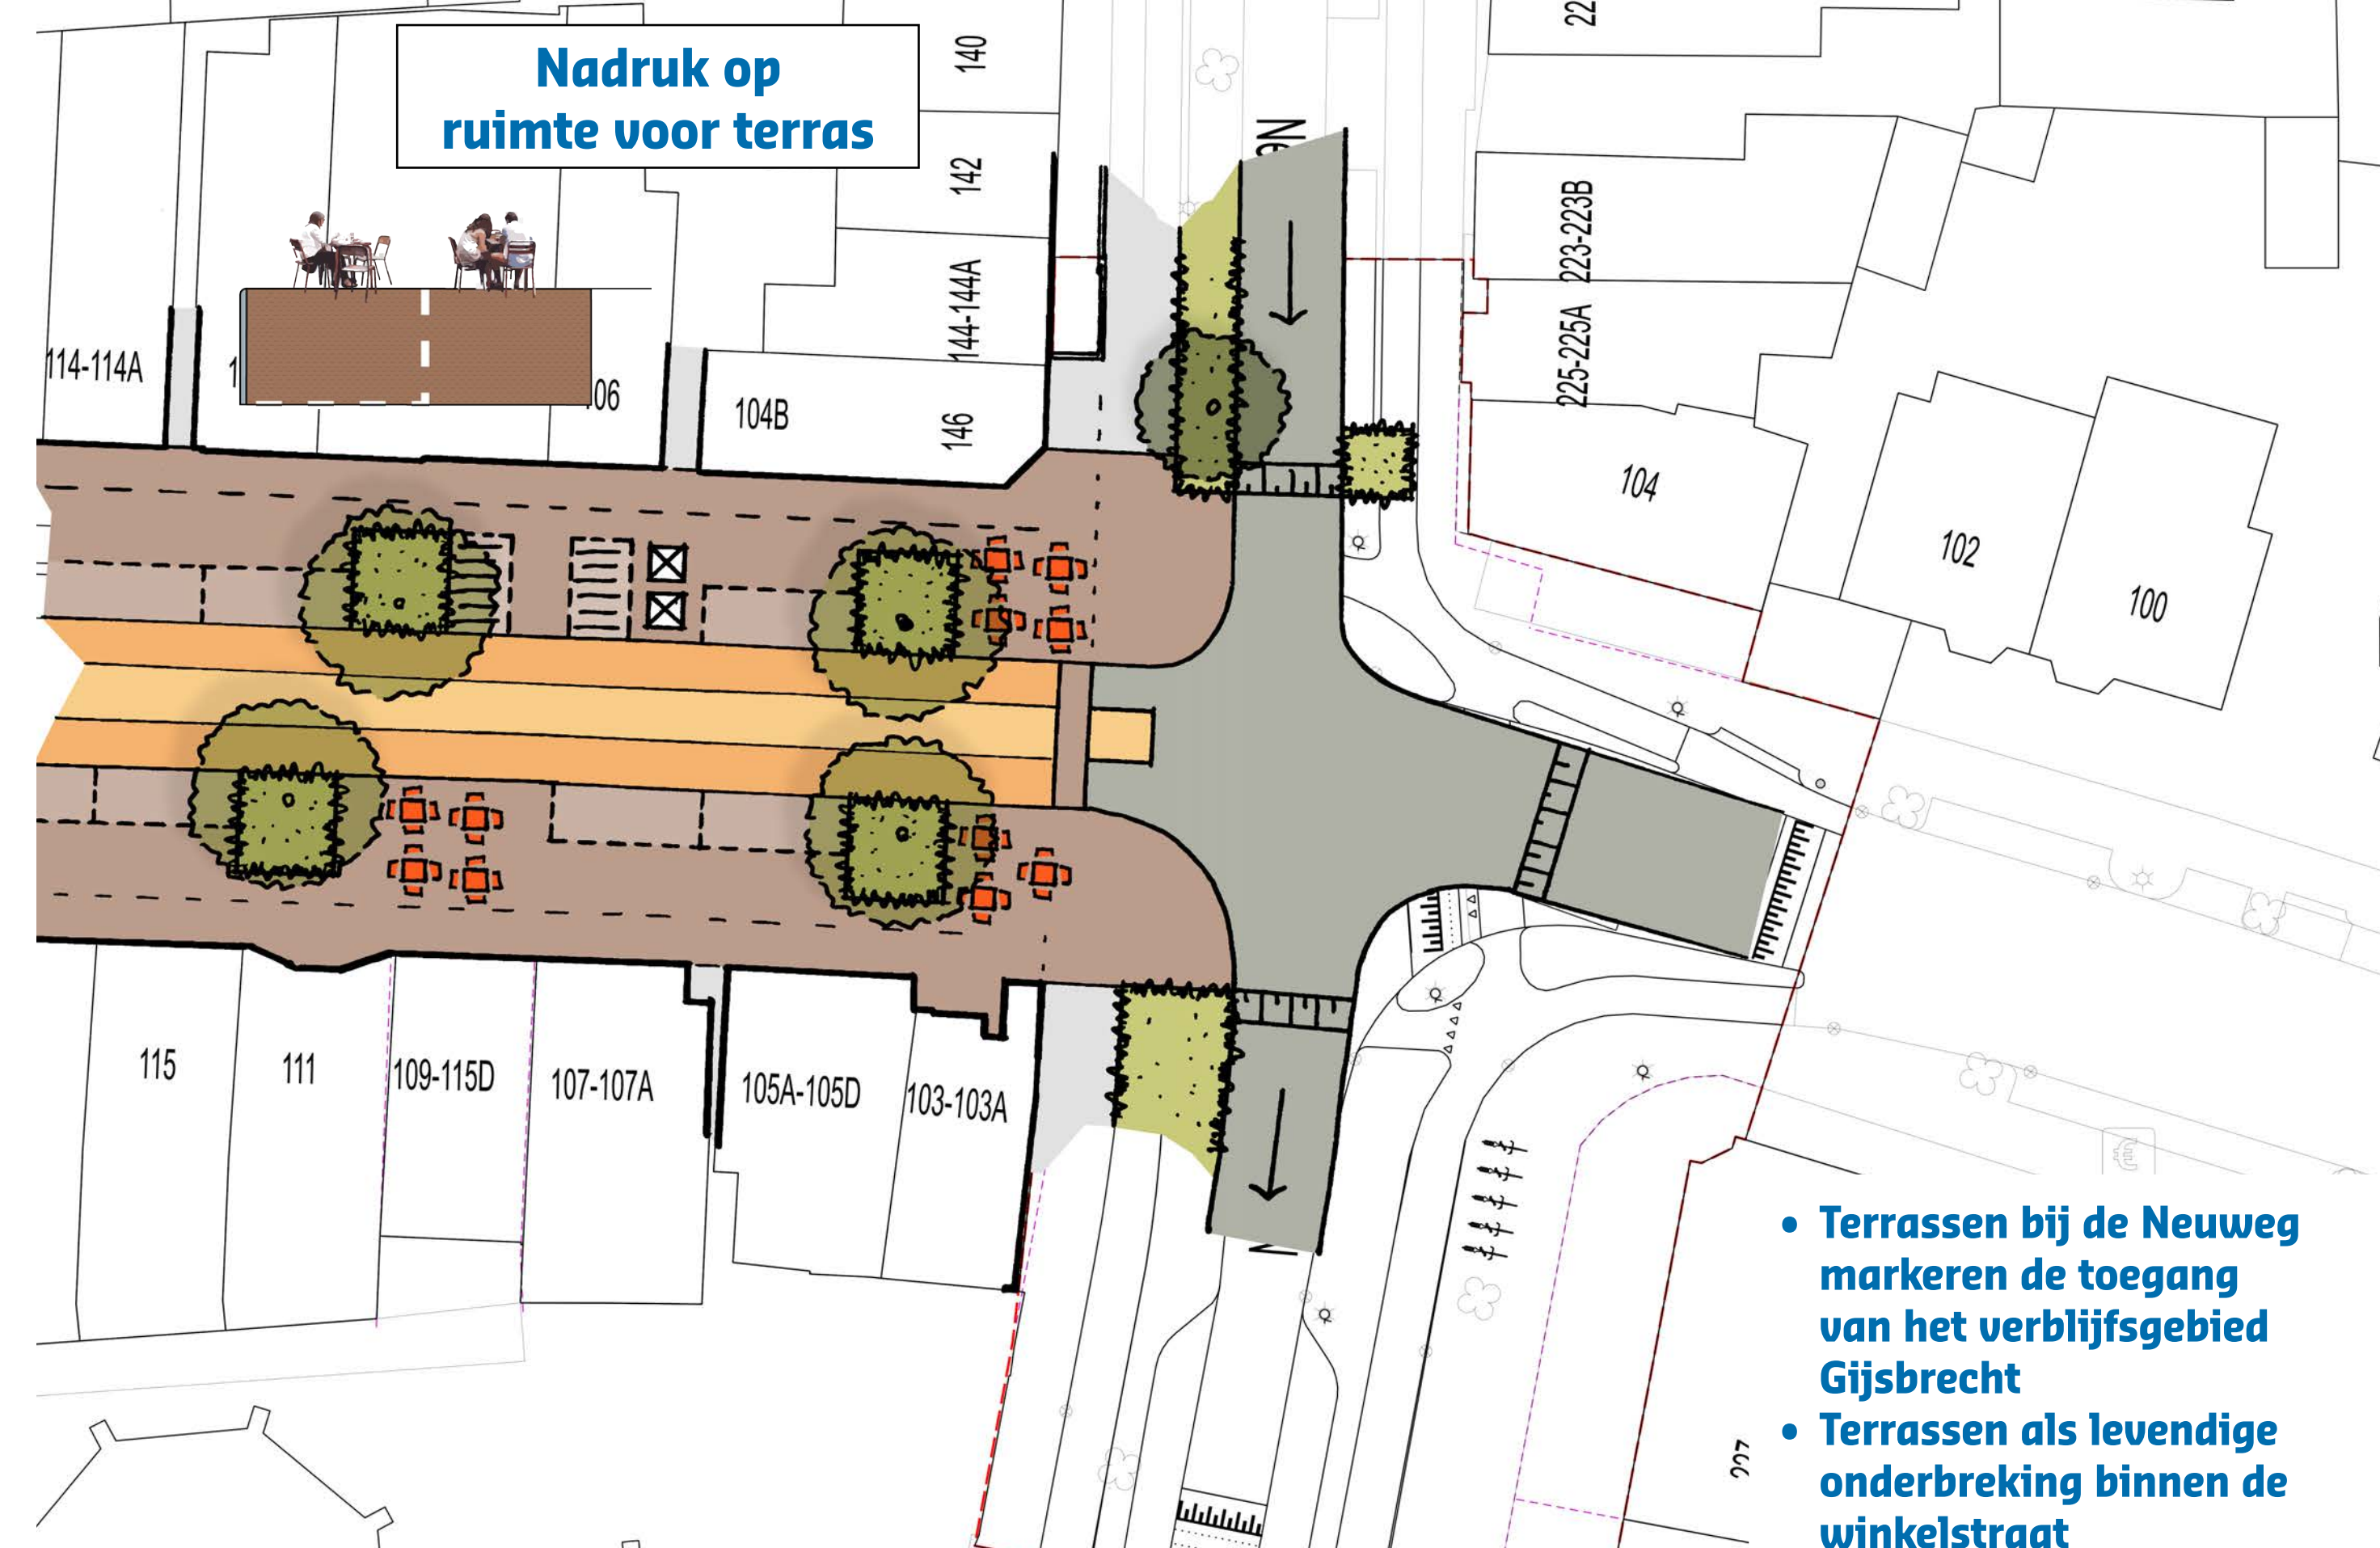

1:250 op A0